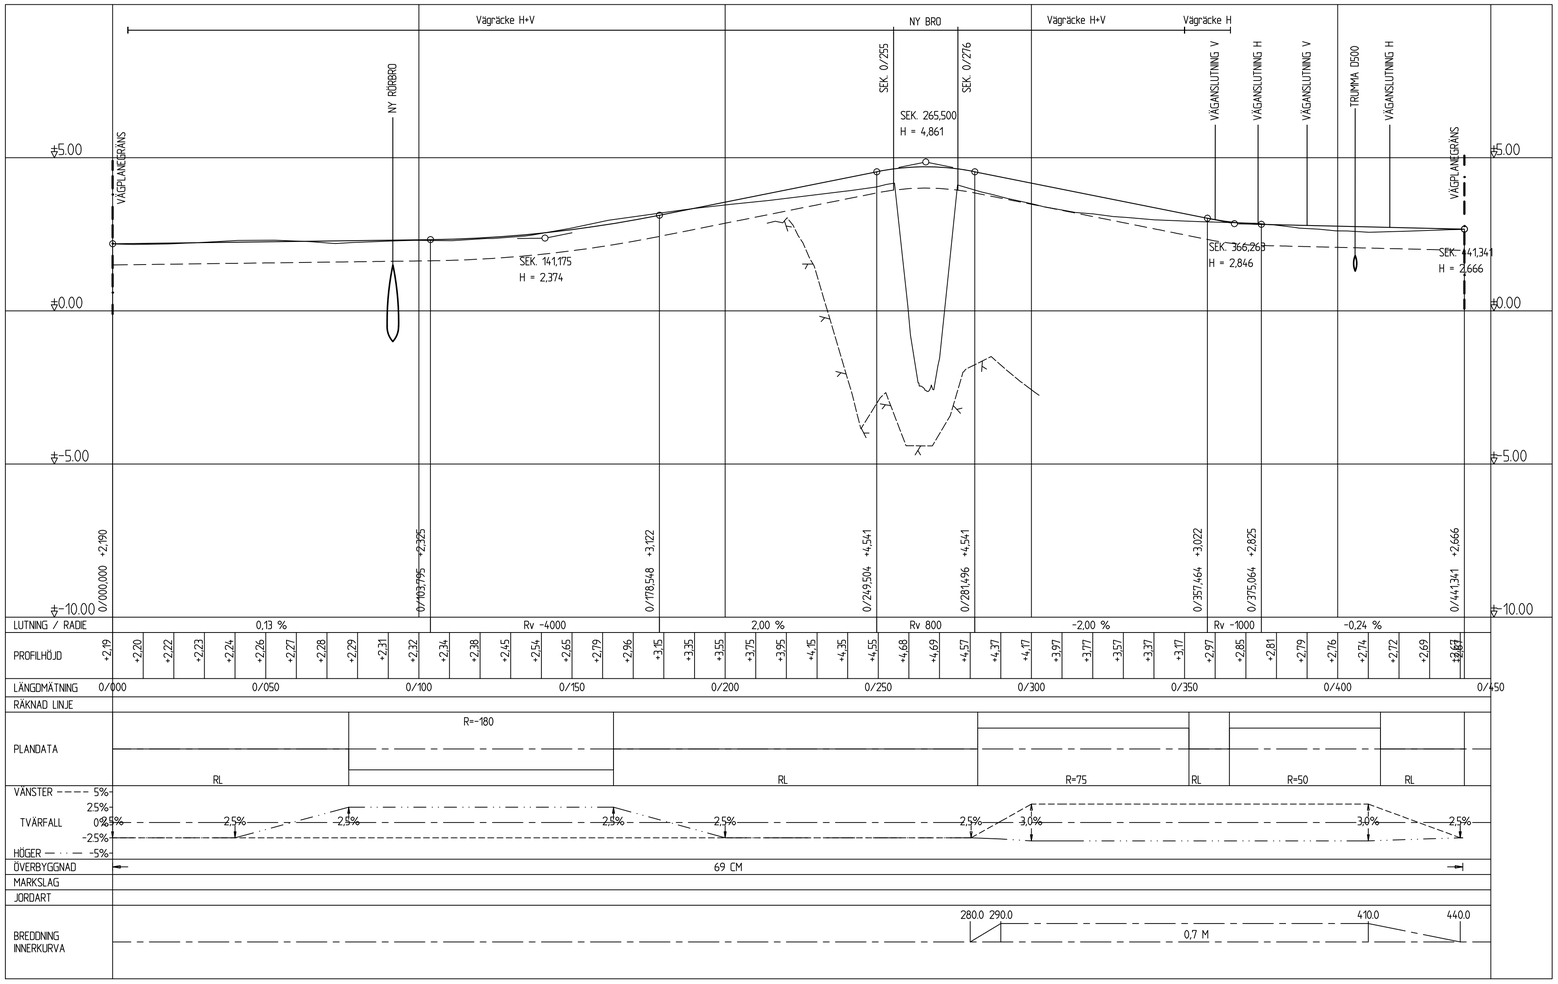

BET	ÄNDRINGEN AVSER	DATUM	SIGN

VÄGPLAN

Bro Utbytes projektet 2017 - 2027

DEAB Konsult
Karrbölevägen 16
AX-22150 JOMALA
Tfn +358 405 265 467
www.deab.ax

DEAB KONSULT

UPPDRAG NR	RITAD/KONSTRUERAD AV	HANDLÄGGARE
11178	G.Q.VARNSTRÖM	D.ENGBLOM
DATUM	ANSVARIG	
2021.02.18	D.ENGBLOM	

UTBYTE AV BRO 20 KASTÖRSBRON

KUMLINGE KOMMUN, ÅLAND

LÄNGDPROFIL

SEKTION 0/000 - 0/440

SKALA	NUMMER	BET
1:1000/1:100	2001T0302	

Ålands landskapsregering
PB 1060, AX-22111 MARIEHAMN
Tel: 018-25000
www.regeringen.ax/infrastruktur-kommunikationer

Diarienummer \ Arbetsnummer	Granskat
ÅLR2020/203	
Datum	Godkänt
2021.02.18	

ALR Ritningsnummer
2001T0302

Ritningsstatus
VÄGPLAN

FIL: C:\Users\Gunra\Desktop\Brut 2017-2017-20 Kastörsbron\Vägplan\3 Fastställd Vägplan\Ritad\20011302.dwg PLOTTAD: 2021-11-19 13:54:4 AV ANVÄNDARE: Gunra