


Ålands landskapsregering informerar Broutbytesprojektet 2017-2027

Temporär trafikreglering på del av landsväg nr 800 Kumlingevägen/Snäckövägen

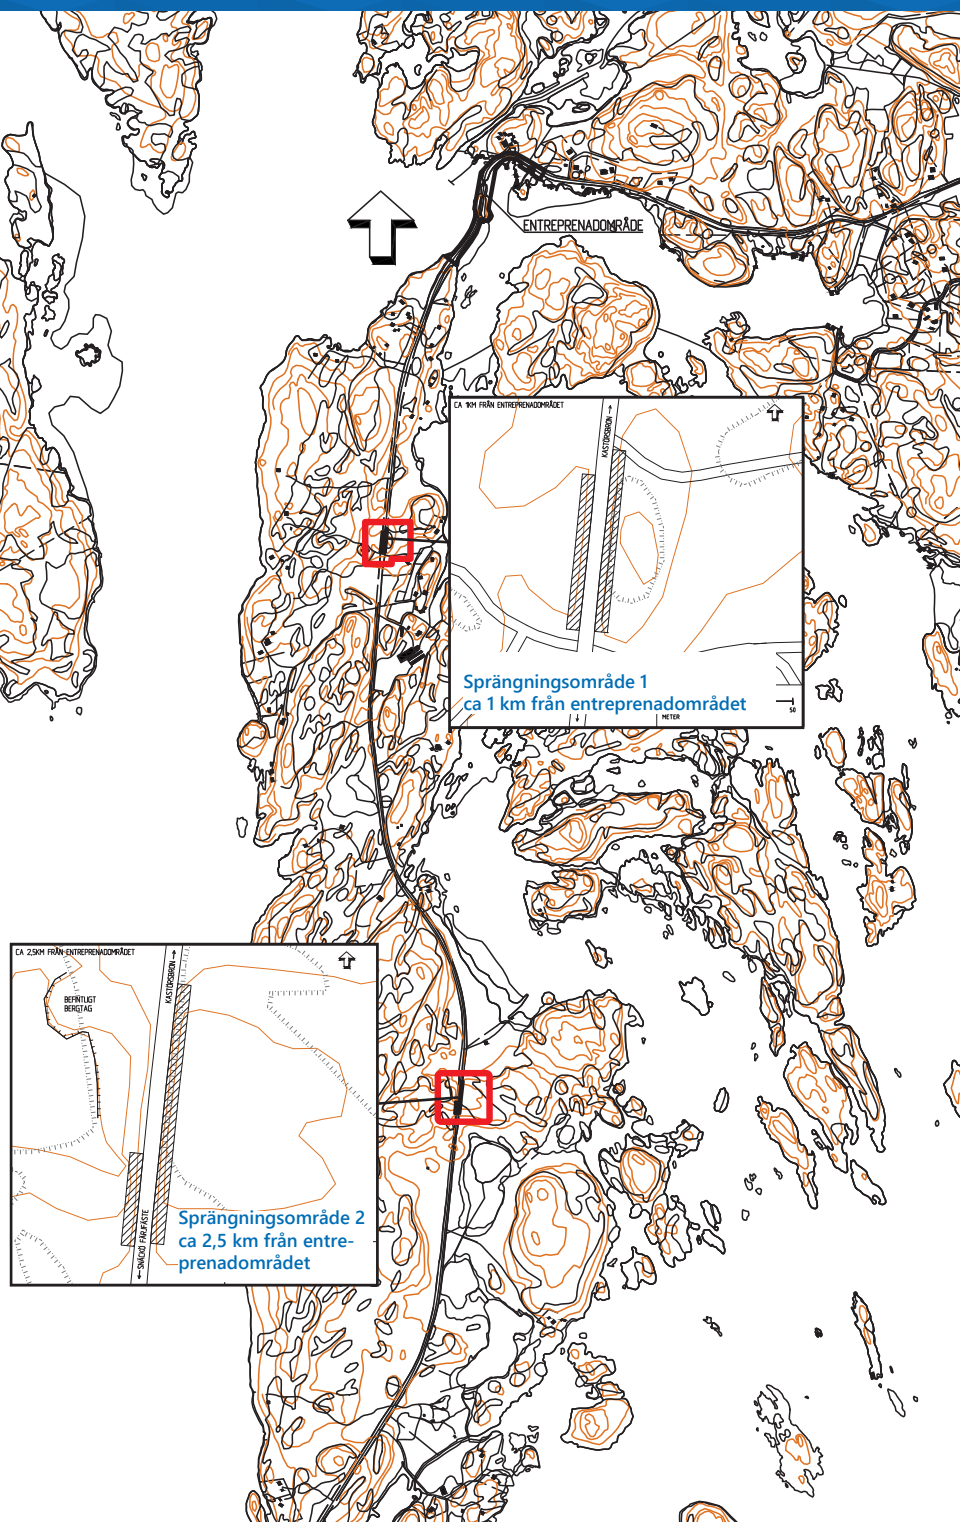

Temporär trafikreglering på del av landsväg nr 800 Kumlingevägen/Snäckövägen i samband med sprängningsarbeten vid nybyggnation av bro 20 Kastörsbron, Kumlinge kommun. Trafikregleringen gäller 15.1 – 15.4.2024.

Vid sprängningsarbetet stoppas trafiken tillfälligt från båda håll. Under sprängningstiderna kan vägen vara helt avstängd under en tidsperiod om max 30 min. Entreprenören informerar på kommunens kanaler varje gång de kommer att stänga av vägen.

Tiderna för sprängningsarbete är planerade så att de inte ska krocka med färjetider.

SPÄNGTIDER KUMLINGE

Tiderna som entreprenören får stänga av vägen enligt behov.

Måndag	Tisdag	Onsdag	Torsdag
07:00 - 07:30	07:00 - 08:00	07:00 - 08:00	07:00 - 08:00
08:10 - 09:10	08:10 - 08:45	08:10 - 08:45	08:10 - 08:45
09:25 - 10:30	09:30 - 13:00	09:30 - 13:00	09:30 - 13:00
11:00 - 12:55	14:00 - 16:00	14:00 - 15:20	14:00 - 16:00
13:30 - 16:00	16:45 - 19:15	16:45 - 19:15	16:45 - 19:15
16:45 - 18:00	19:50 - 21:45	19:50 - 21:45	19:50 - 21:45
18:15 - 19:20			

Anders Sundblom
Projektchef
Infrastrukturavdelningen
Vägnätsbyrån
anders.sundblom@regeringen.ax
+358 18 25145

För mer information läs gärna om projektet på:
<https://www.regeringen.ax/kastorsbron>
Löpande information om våra vägprojekt kan hittas på:
<https://www.kartor.ax/pages/vagprojekt>
eller
www.kartor.ax

Christian Persson
Projektchef Eriksson Bygg Ab
christian@byggab.ax
+358 40 850 4040