SEKTION 1/890

OMFARTSVÄG
Sekt. = 16,553
H = 3,331

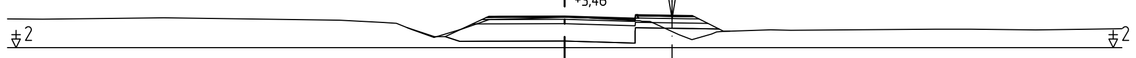

SEKTION 1/900

BUSSHPL FÄSTNINGEN

OMFARTSVÄG
Sekt. = 28,617
H = 2,843

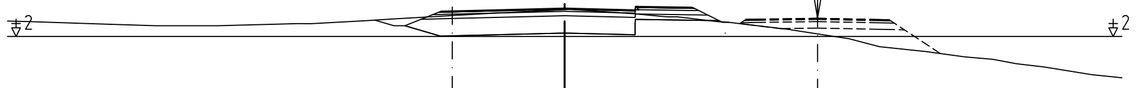

BUSSHPL FÄSTNINGEN

SEKTION 1/910

OMFARTSVÄG
Sekt. = 41,822
H = 2,310

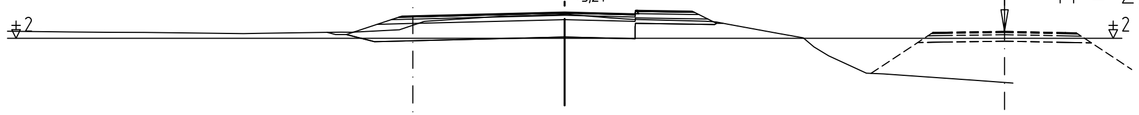

SEKTION 1/920

BUSSHPL FÄSTNINGEN

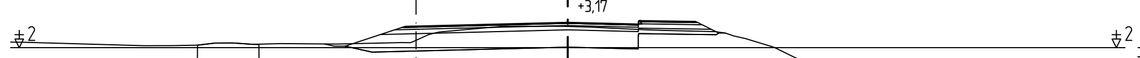

SEKTION 1/930

BUSSHPL FÄSTNINGEN

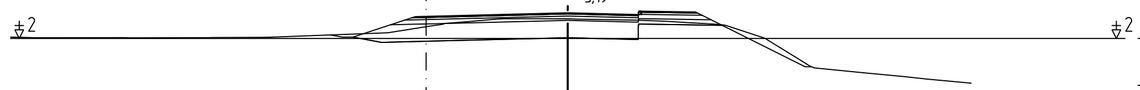

SEKTION 1/940

BUSSHPL FÄSTNINGEN

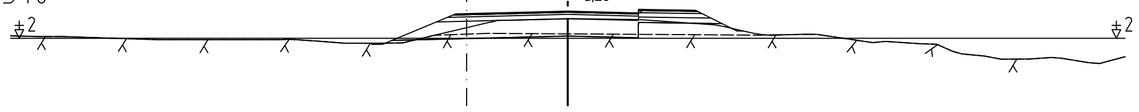

SEKTION 1/950

BUSSHPL FÄSTNINGEN

VÄGRÄCKE

GC-RÄCKE

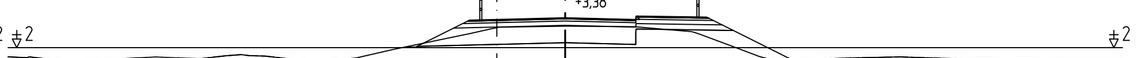

SEKTION 1/960

VÄGRÄCKE

GC-RÄCKE

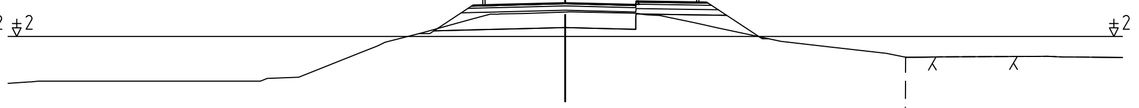

REV.	ANTAL	REVIDERINGEN AVSER	SIGNATUR	DATUM

ARBETE
VÄGPLAN
LV 2 NY BRO ÖVER BOMARSUND
SUNDS KOMMUN

RITNINGSINNEHÅLL OCH SKALA
TVÄRPROFILER
SEKTION 1890 – 1960
SKALA: 1:200

Ålands landskapsregering
PB 1060, AX-22111 MARIEHAMN
Tel: 018-25000 Fax: 018-23790 www.regeringen.ax/trafik

RITAT | GRANSKAT

PLANERAT | GODKÄNT

DIARIENUMMER/ ARBETSNUMMER: ÅLR2018/7434

DATUM: 1.11.2018

RITNINGSNUMMER: V02-30-01