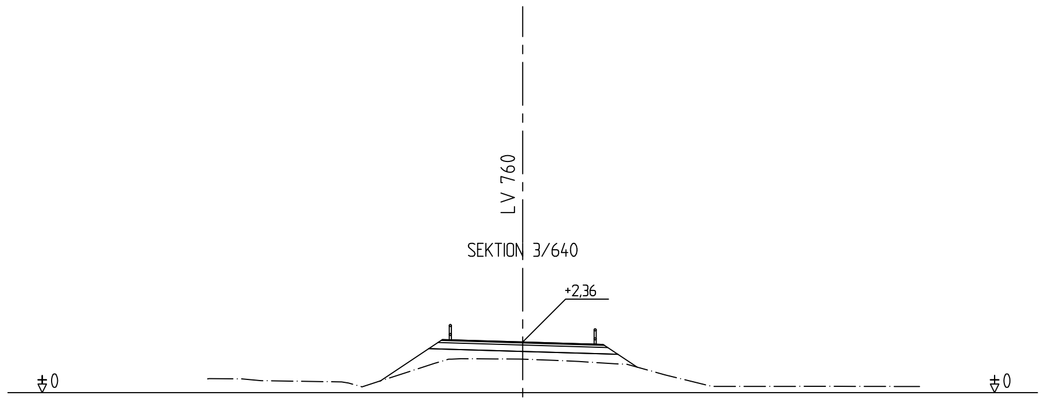

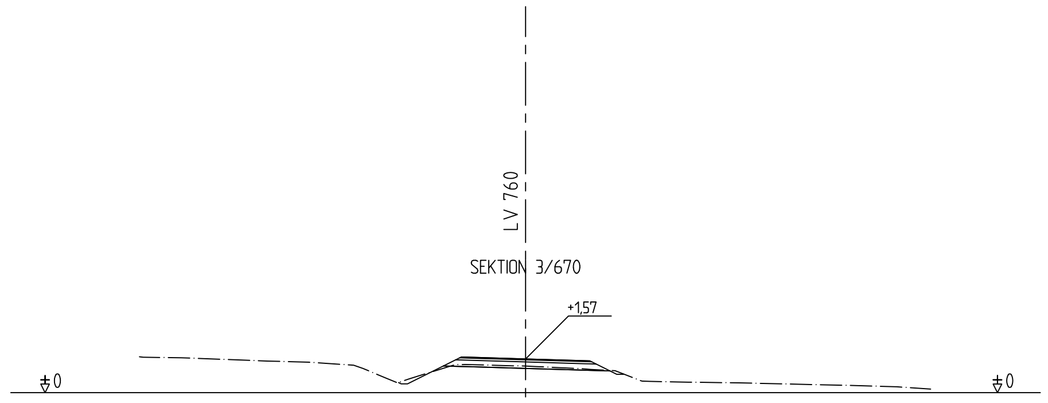

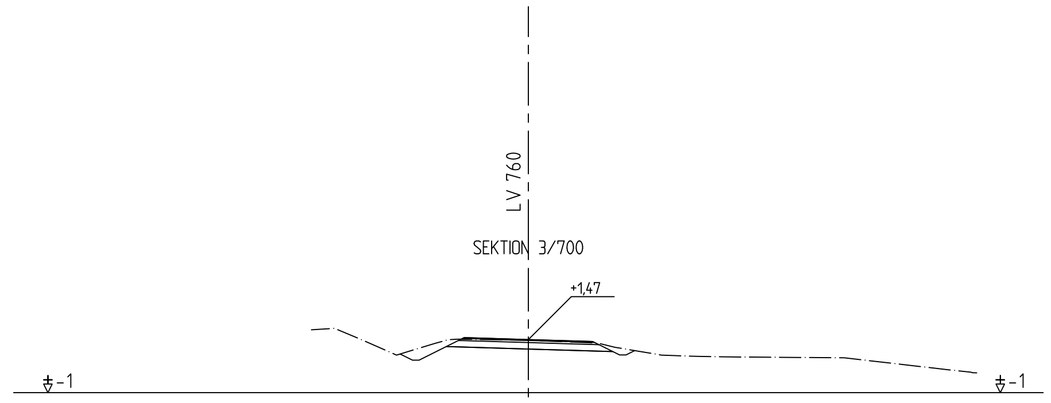

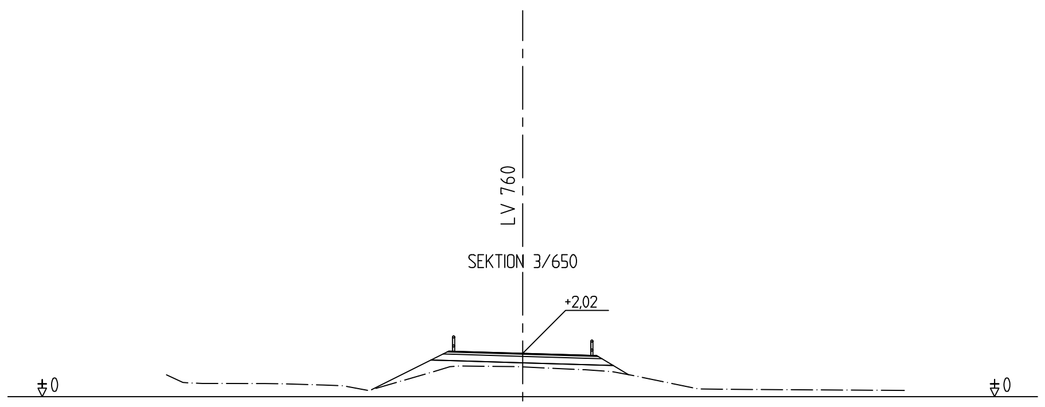

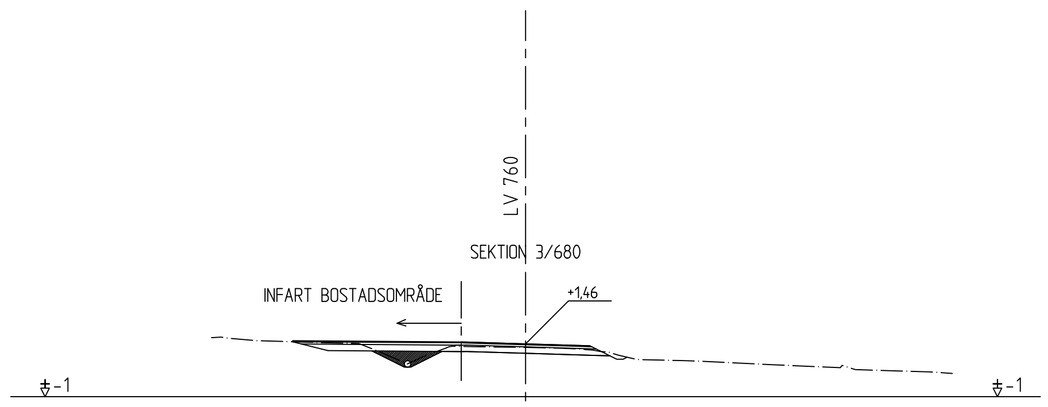

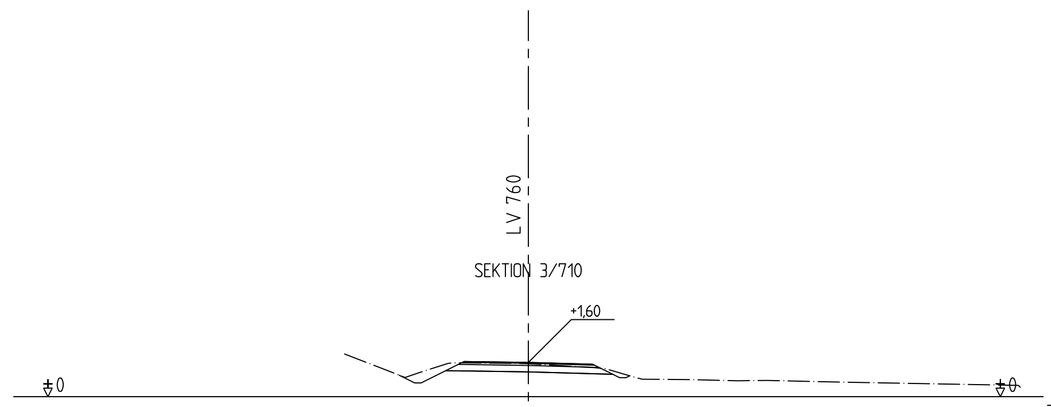

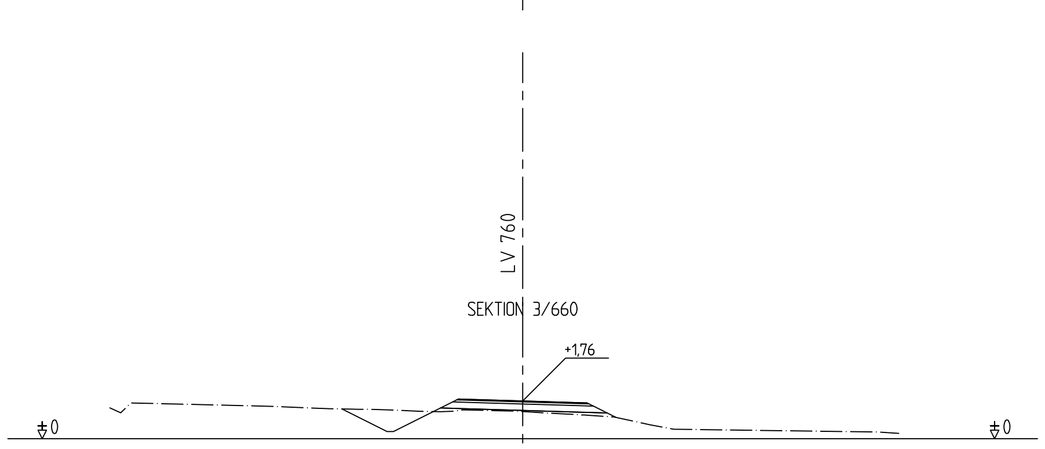

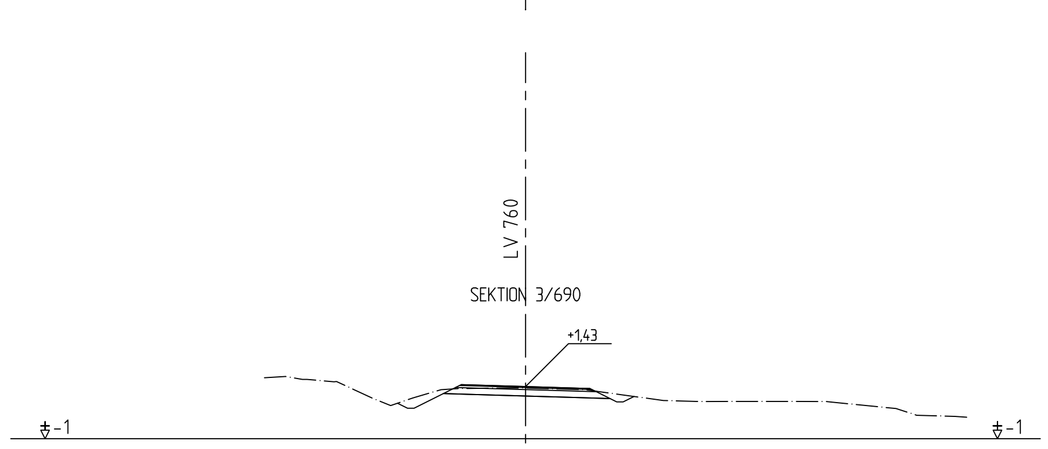

REV.	ANTAL	REVIDERINGEN AVSER	SIGNATUR	DATUM

ARBETE
VÄGPLANEHANDLING
NY BRO ÖVER STRÖMMEN, KARLBY OCH FINNÖ BYAR
KÖKAR KOMMUN

RITNINGSINNEHÅLL OCH SKALA
TVÄRSEKTIONER LV 760
SEKTION 3640 - 3710
SKALA 1:200

Ålands landskapsregering
PB 1060, AX-22111 MARIEHAMN
Tel: 018-25000 Fax: 018-23790 www.regeringen.ax/trafik

RITAT: DENNIS MATTSSON	GRANSKAT:
PLANERAT: DENNIS MATTSSON	GODKÄNT:
DIARIENUMMER/ ARBETSNUMMER: ÅLR 2017/2570	RITNINGSNUMMER: V760-30-04
DATUM: 11.09.2018	