










KONNEKTION MOT 207T0302
KONNEKTION MOT 207T0301

KONNEKTION MOT 207T0303
KONNEKTION MOT 207T0302

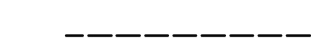TECKENFÖRKLARING

-  PROFILLINJE
-  BEFINTLIG MARK
-  TERRASS
-  TRUMMA < 500MM
-  ENSKILD VÄG
-  ANSLUTNING FÖR BOSTADSTOMT ELLER BEBYGGELSEOMRÅDE
-  SCHAKT
-  FYLL

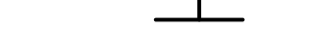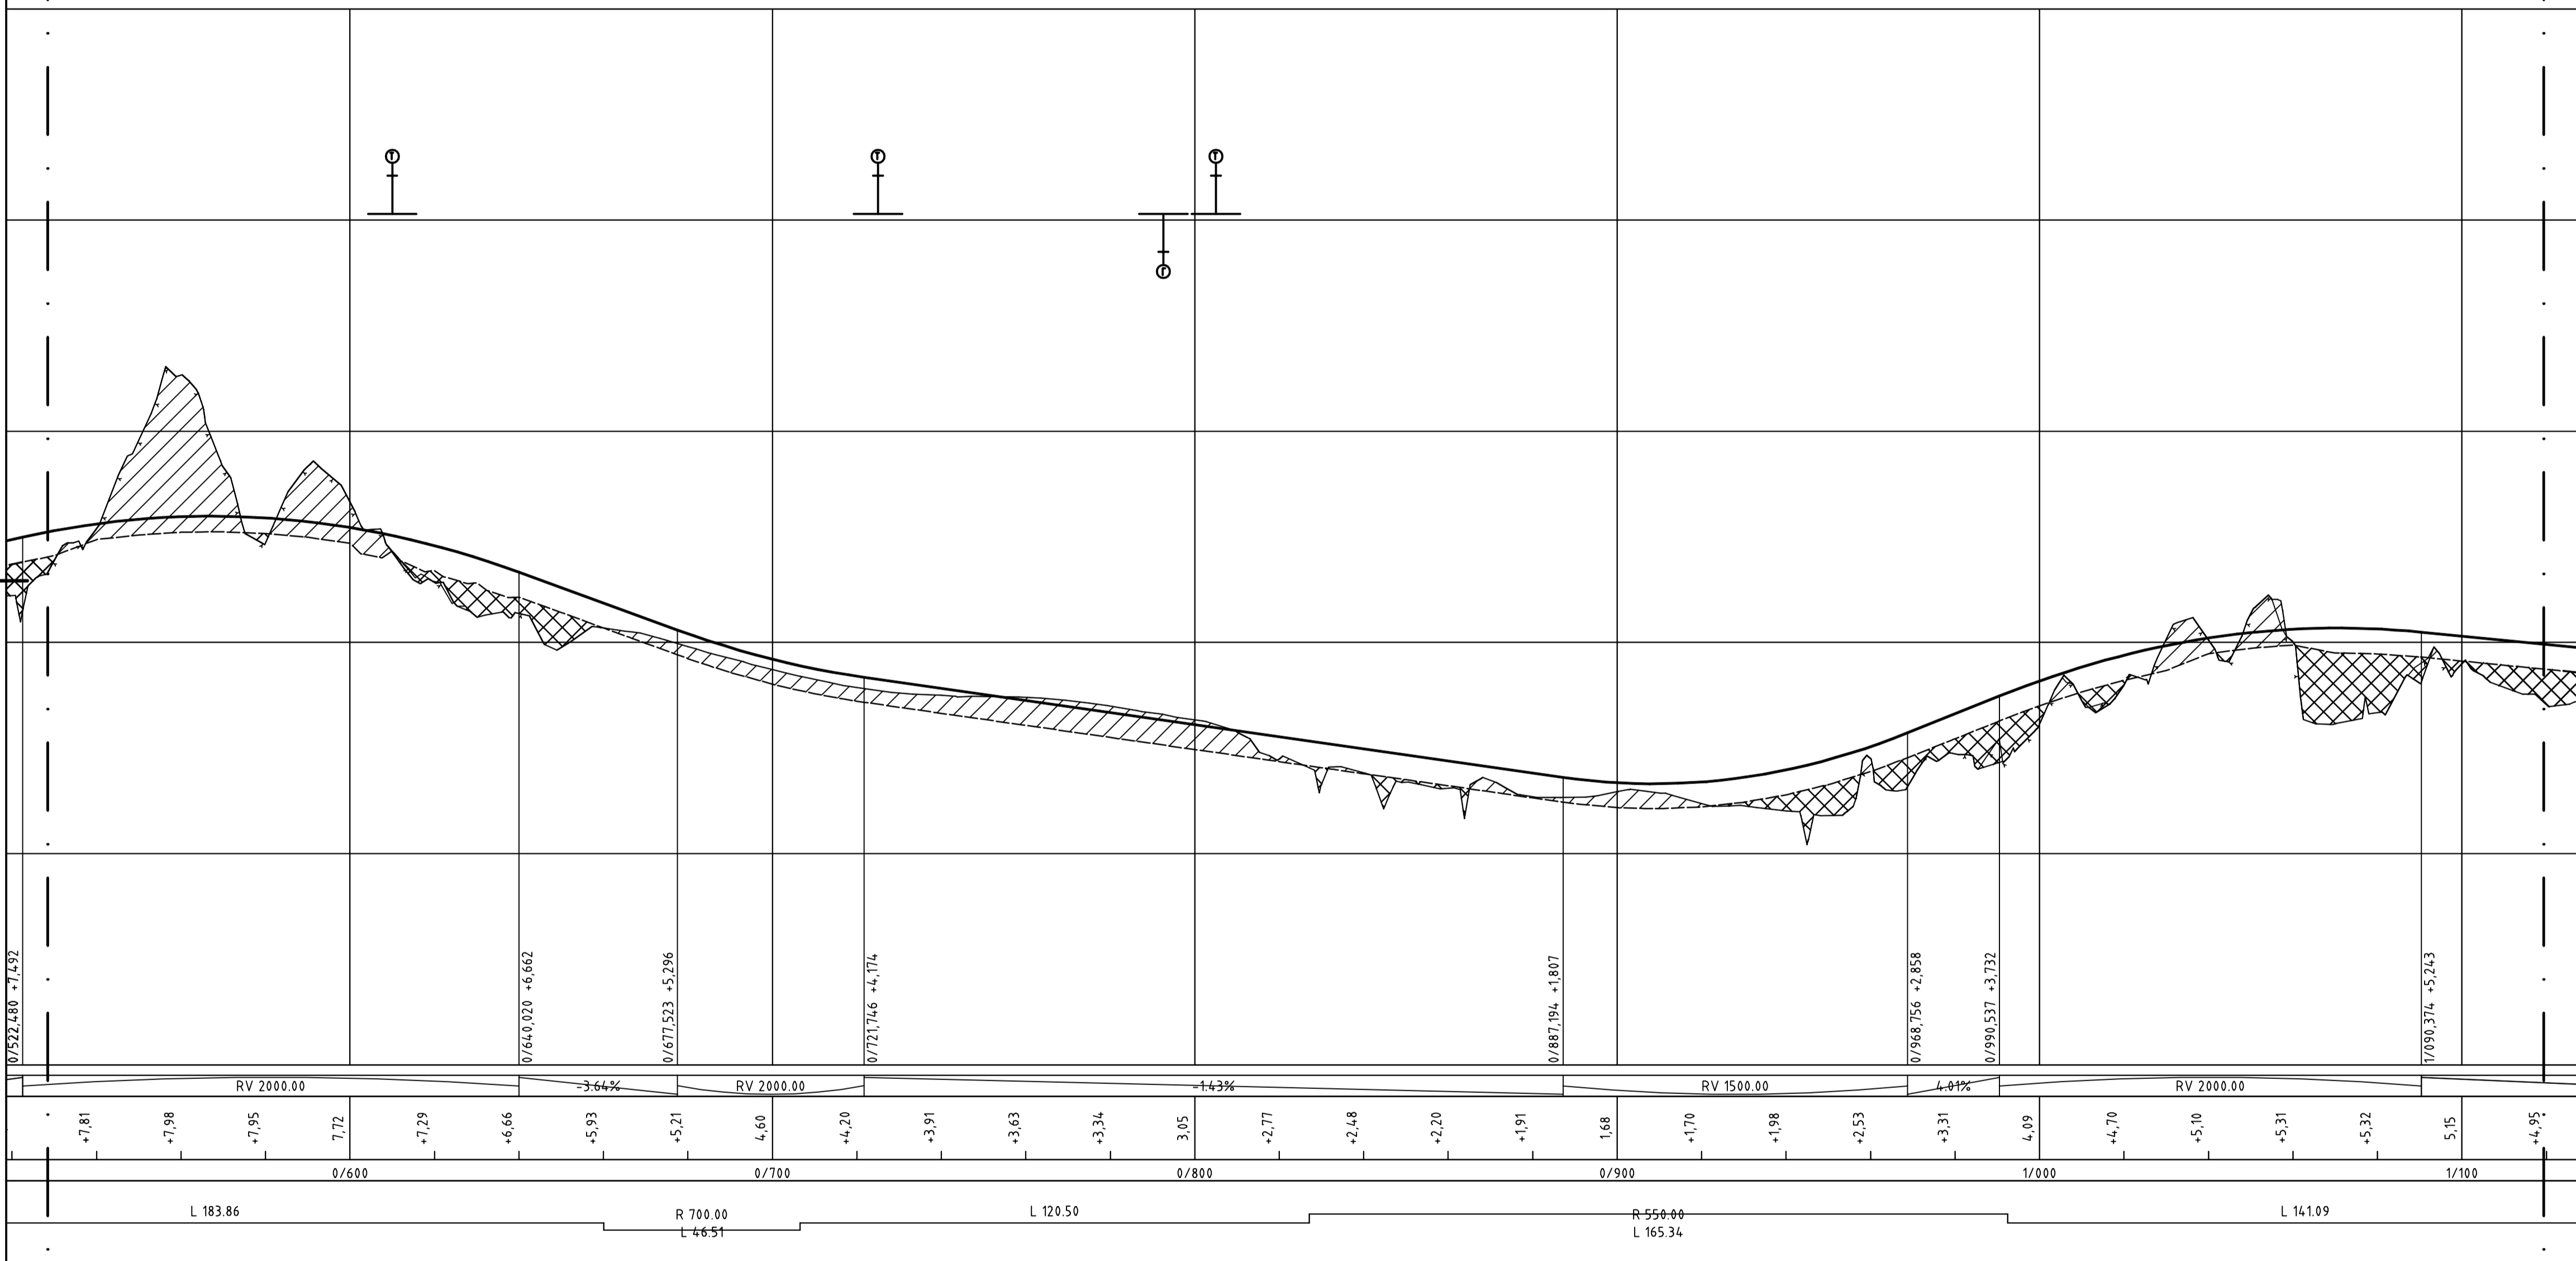

SLUTLEVERANS

BET	ÄNDRINGEN AVSER	DATUM	SIGN
VÄGPLAN			
			
WSP Sverige AB Väg och Mark			
www.wsp.com			
UPPDRAG NR 10271844	RITAD/KONSTRUERAD AV ADAM JAKAB	HANDLÄGGARE ADAM JAKAB	
DATUM 2019-10-18	ANSVARIG CARLOS CELMA CERVERA		
Östra Föglö Etapp 2			
Ny väg vid Håstersböda			
Föglö kommun, Åland			
Profil			
SKALA 1:1000	NUMMER 206T0302	I BET	


Ålands landskapsregering
PB 1080, AX-22111 MARIHAMN
Tel: 018-25000
www.regeringen.ax/infrastruktur-kommunikation

ÄLR2018/7300
Datum: 2019-10-18
ÄLR Rättningsnummer: 206T0302
Rättningsstatus: VÄGPLAN

