









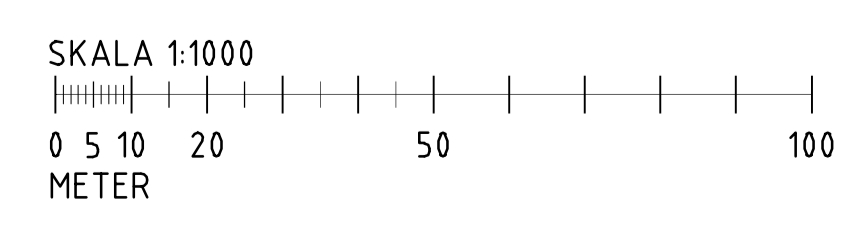
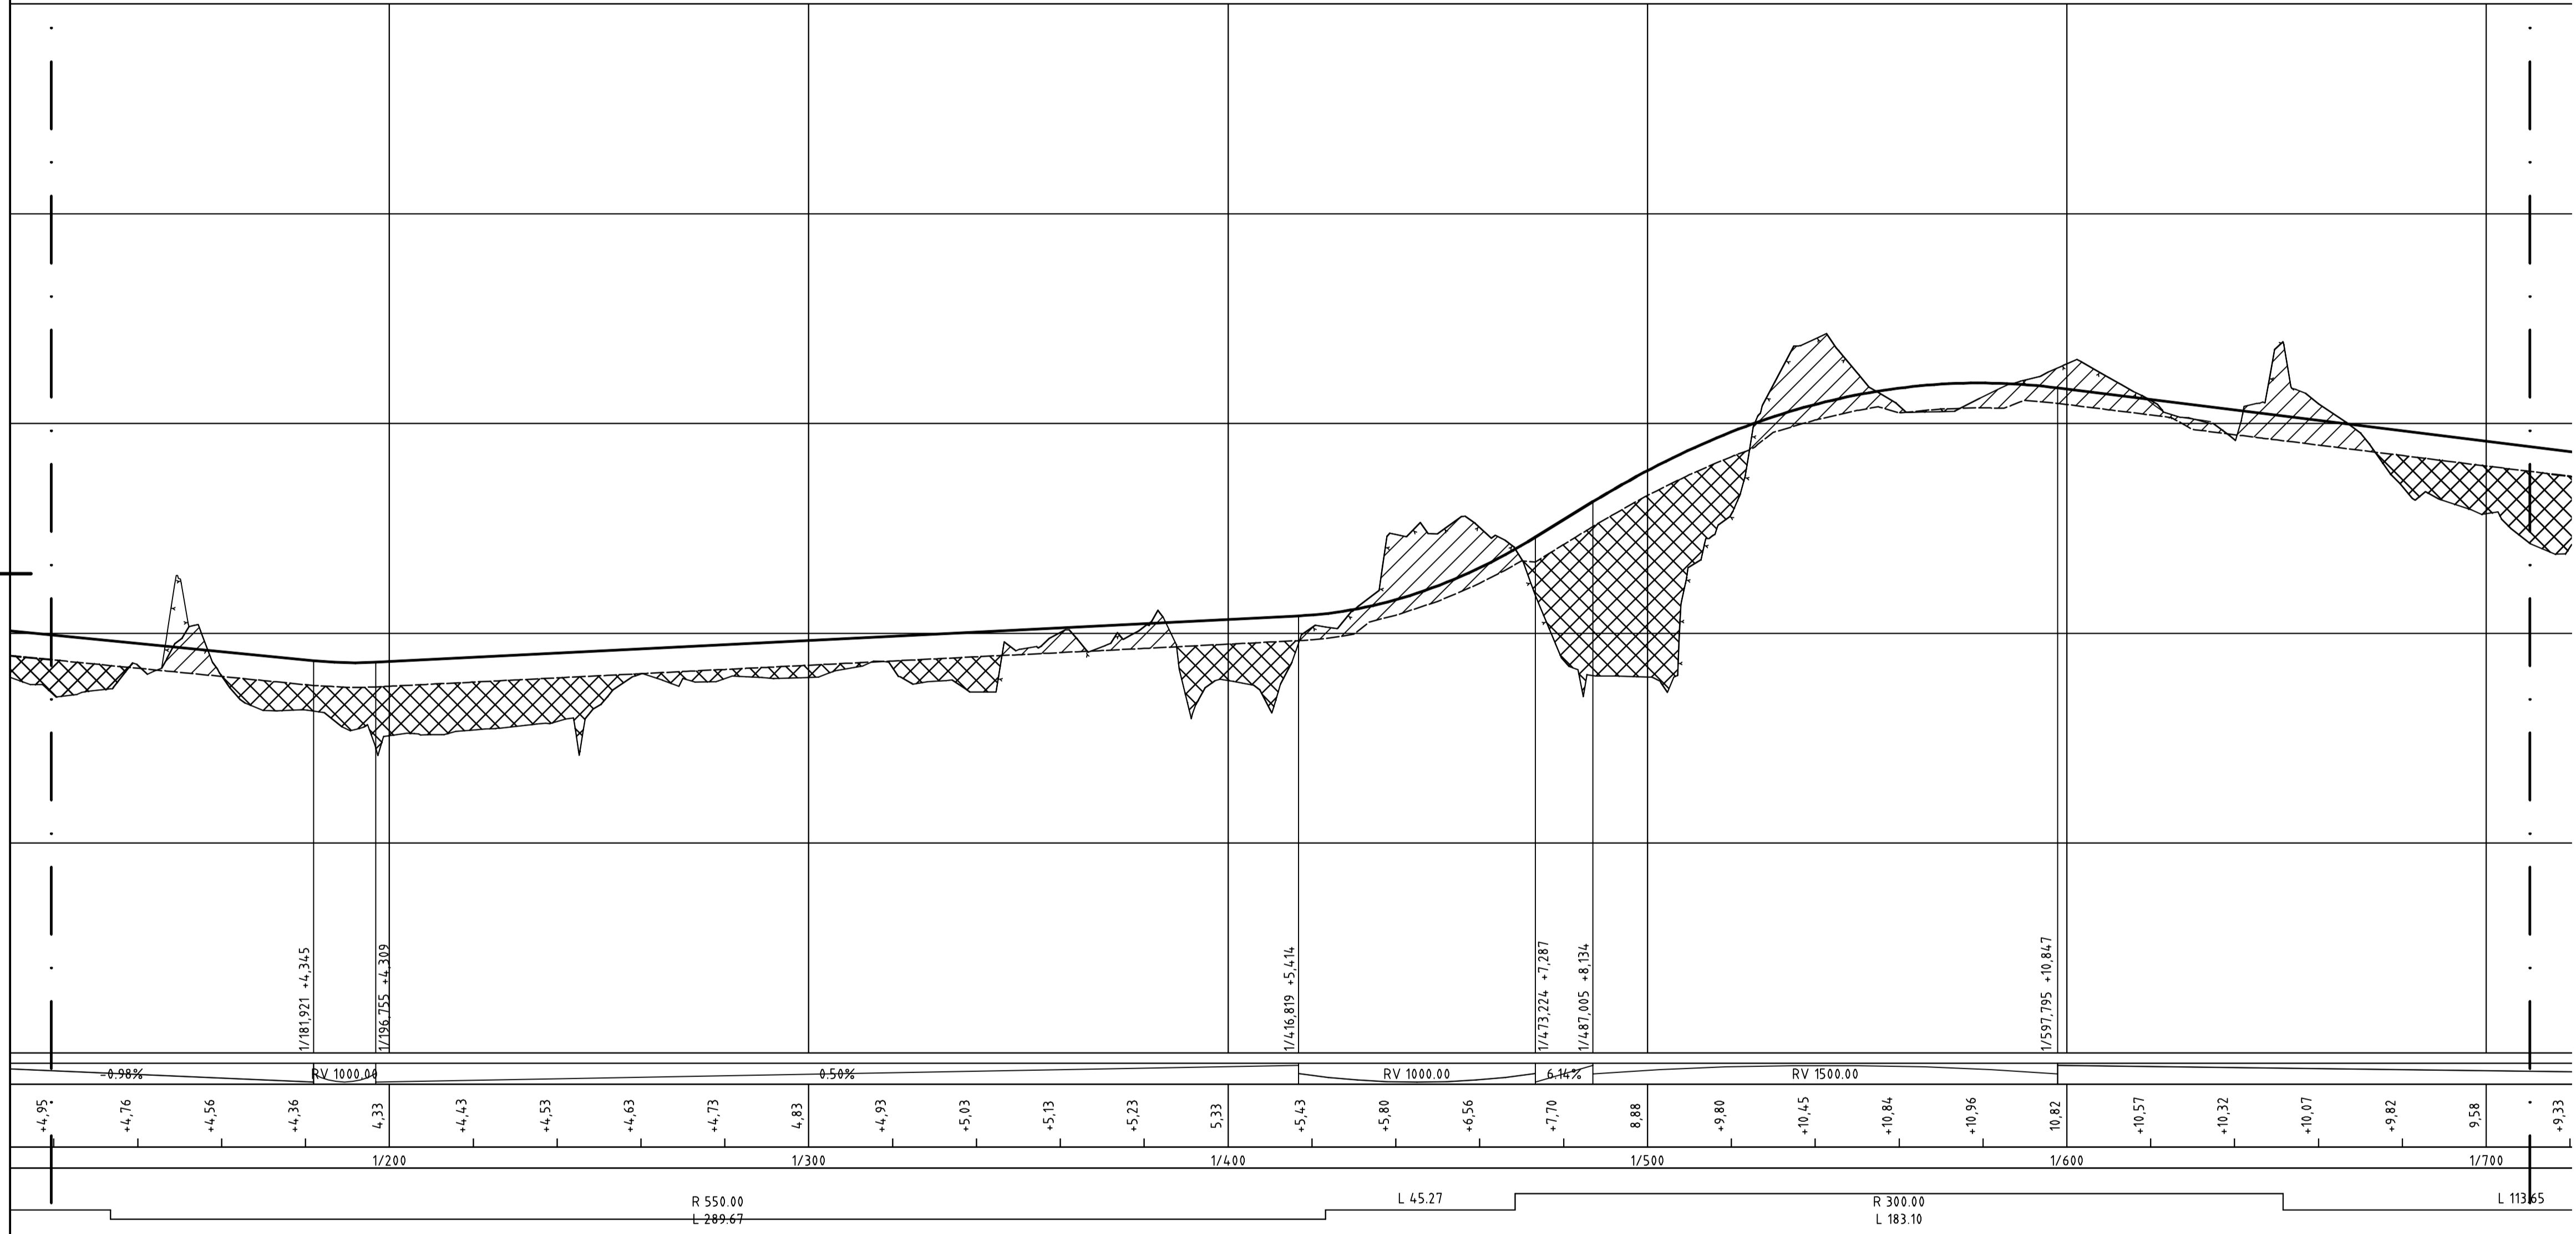
KONNEKTION MOT 207T0303  
 KONNEKTION MOT 207T0302

KONNEKTION MOT 207T0304  
 KONNEKTION MOT 207T0303



TECKENFÖRKLARING

-  PROFILLINJE
-  BEFINTLIG MARK
-  TERRASS
-  TRUMMA < 500MM
-  ENSKILD VÄG
-  ANSLUTNING FÖR BOSTADSTOMT ELLER BEBYGGELSEOMRÅDE
-  SCHAKT
-  FYLL

PROFIL: Hastersboda väg  
 H-SKALA 1:1000  
 V-SKALA 1:100



SLUTLEVERANS

BET	ÄNDRINGEN AVSER	DATUM	SIGN
<b>VÄGPLAN</b>			
			
WSP Sverige AB Väg och Mark			
www.wsp.com			
UPPDRAG NR 10271844	RITAD/KONSTRUERAD AV ADAM JAKAB	HANDLÄGGARE ADAM JAKAB	
DATUM 2019-10-18	ANSVARIG CARLOS CELMA CERVERA		
Östra Föglö Etapp 2			
Ny väg vid Hastersboda			
Föglö kommun, Åland			
Profil			
SKALA 1:1000	A1	NUMMER 206T0303	BET

  
 Ålands landskapsregering  
 PB 1080, AX-22111 MARIHAMN  
 Tel: 018-25000  
[www.regeringen.ax/infrastruktur-kommunikation](http://www.regeringen.ax/infrastruktur-kommunikation)

Östra Föglö Etapp 2  
 Ny väg vid Hastersboda  
 Föglö kommun, Åland  
 Profil  
 206T0303  
 VÄGPLAN

P:\R\1651\17278\ÅLAND\KONT\Bak\KVP\Exp\_2\06102019\PROFIL\_2019-10-18\_09-01.DWG AV ANVÄNDARE: 38352026